




www.nido.sk

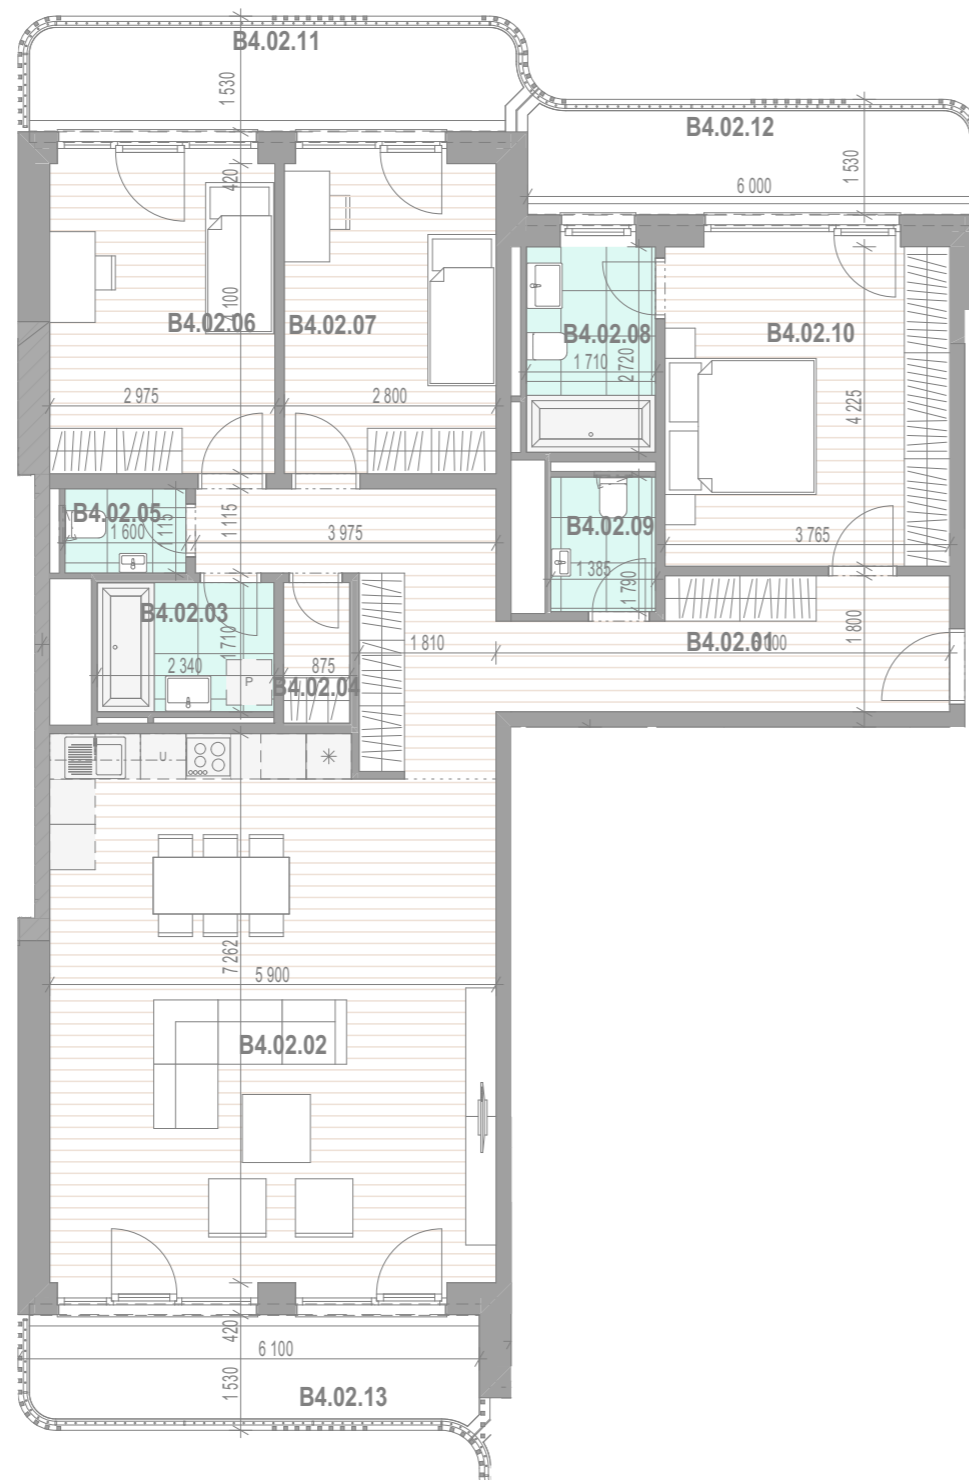

◀ B4.02

### B4.02 - PODLAŽIE 4.NP

#### B4.02 - APARTMÁN 4+KK + BALKÓNY

		m <sup>2</sup>
B4.02.01	PREDSIEŇ	19,59
B4.02.02	OBÝVACIA IZBA A KUCHYŇA	42,63
B4.02.03	KÚPEĽŇA	4,00
B4.02.04	ŠATNÍK	1,63
B4.02.05	WC	1,78
B4.02.06	IZBA	12,73
B4.02.07	IZBA	11,88
B4.02.08	KÚPEĽŇA	4,85
B4.02.09	WC	2,46
B4.02.10	IZBA	16,48
B4.02.11	BALKÓN	10,76
B4.02.12	BALKÓN	9,65
B4.02.13	BALKÓN	9,93

ÚŽITKOVÁ PLOCHA APARTMÁNU (BEZ BALKÓNA) 118,03 m<sup>2</sup>  
 ÚŽITKOVÁ PLOCHA APARTMÁNU (S BALKÓNOM) 148,37 m<sup>2</sup>

Kontakty:


+ 421 907 828 581  
 + 421 918 708 718

mihalovicova@iuris.sk  
 karin.benkova@iuris.sk

real estate  
**IURIS**  
 agent & consultant

Finálne verzie kariet apartmánov budú po schválení dokumentácie pre stavebné povolenie. Výmery miestností nezahŕňajú plochu pod priečkami Zariadenia predmety v apartmáne a na terase (nábytok, kuchynská linka, spotrebiče a pod.) nie sú súčasťou dodávky. Rozsah dodávky je špecifikovaný v štandardnom vybavení.

Smer Kuchajda

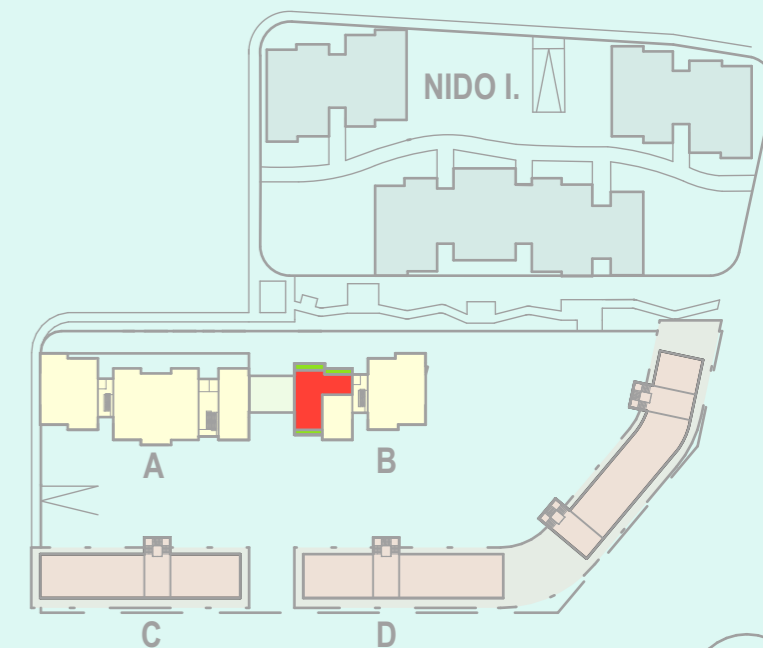

1m

