




www.nido.sk

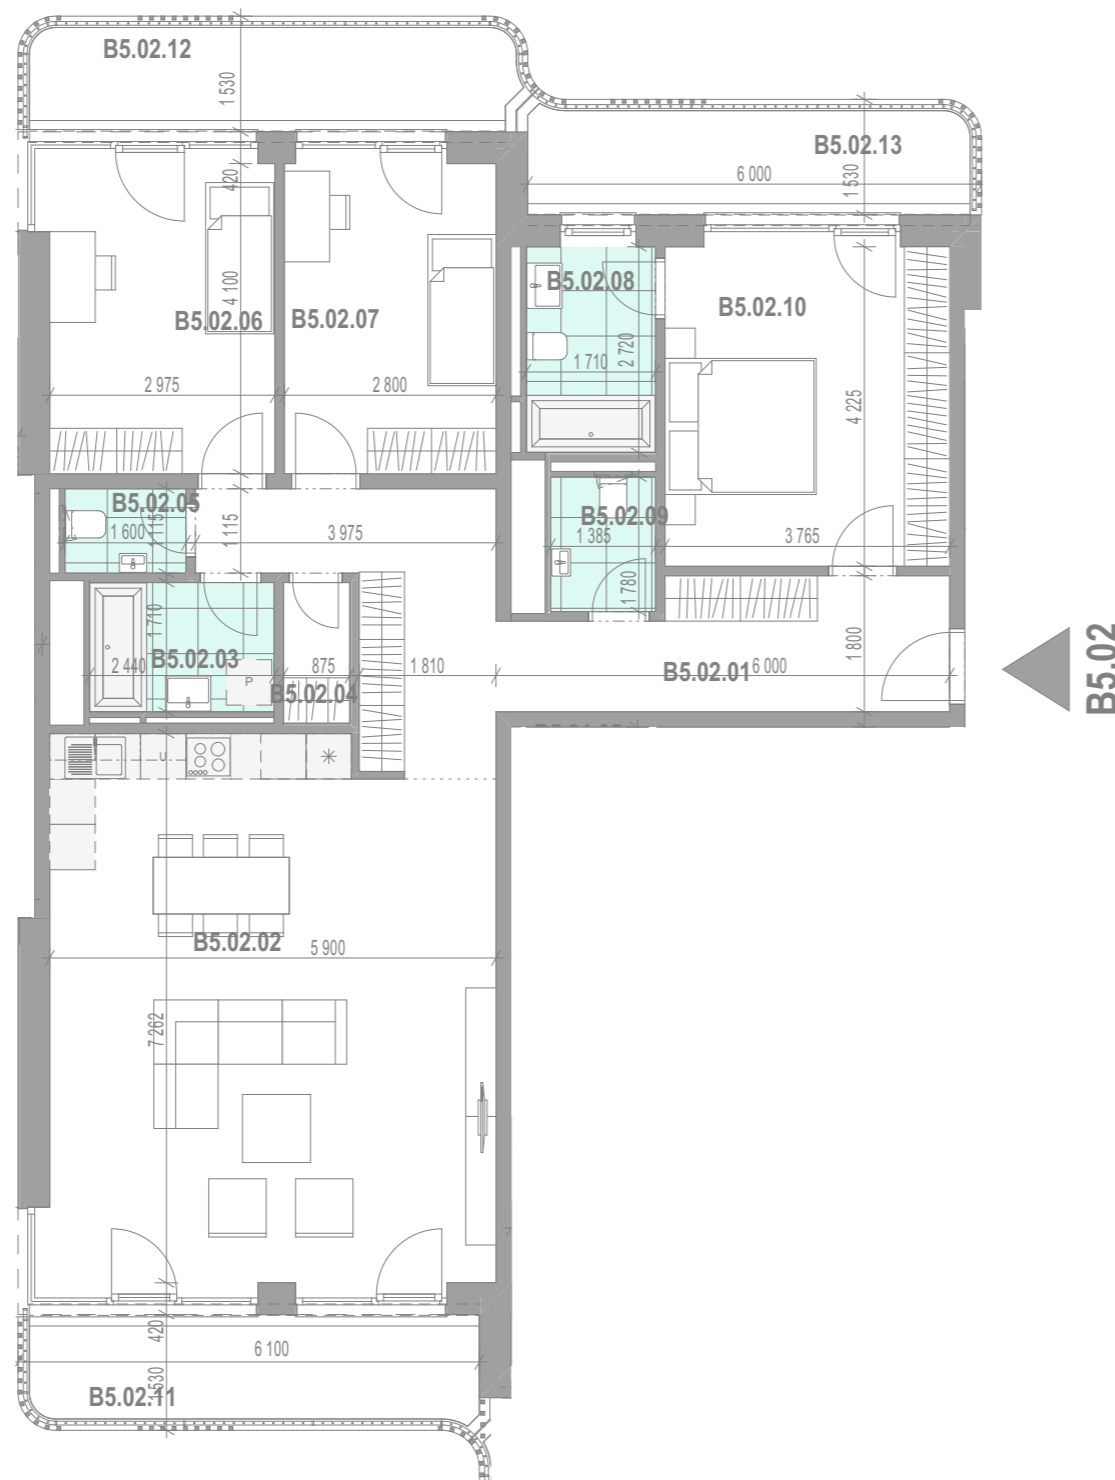

Kontakty:

+ 421 907 828 581
+ 421 918 708 718

mihalovicova@iuris.sk
karin.benkova@iuris.sk

real estate
IURIS
agent & consultant

Finálne verzie kariet apartmánov budú po schválení dokumentácie pre stavebné povolenie. Výmery miestností nezahŕňajú plochu pod priečkami Zariadenie predmety v apartmáne a na terase (nábytok, kuchynská linka, spotrebiče a pod.) nie sú súčasťou dodávky. Rozsah dodávky je špecifikovaný v štandardnom vybavení.

B5.02 - PODLAŽIE 5.NP

B5.02 - APARTMÁN 4+KK + BALKÓNY (HOLOPRIESTOR) m²

Číslo miestnosti	Názov miestnosti	Plocha (m ²)
B5.02.01	CHODBA	19,61
B5.02.02	OBÝVACIA IZBA A KUCHYŇA	42,89
B5.02.03	KÚPEĽŇA	4,17
B5.02.04	ŠATNÍK	1,63
B5.02.05	WC	1,78
B5.02.06	IZBA	12,97
B5.02.07	IZBA	11,88
B5.02.08	KÚPEĽŇA A WC	4,85
B5.02.09	WC	2,46
B5.02.10	IZBA	16,53
B5.02.11	BALKÓN	10,00
B5.02.12	BALKÓN	10,82
B5.02.13	BALKÓN	9,64

ÚŽITKOVÁ PLOCHA APARTMÁNU (BEZ BALKÓNA) 118,77 m²
ÚŽITKOVÁ PLOCHA APARTMÁNU (S BALKÓNOM) 149,23 m²



Smer Kuchajda

