




www.nido.sk

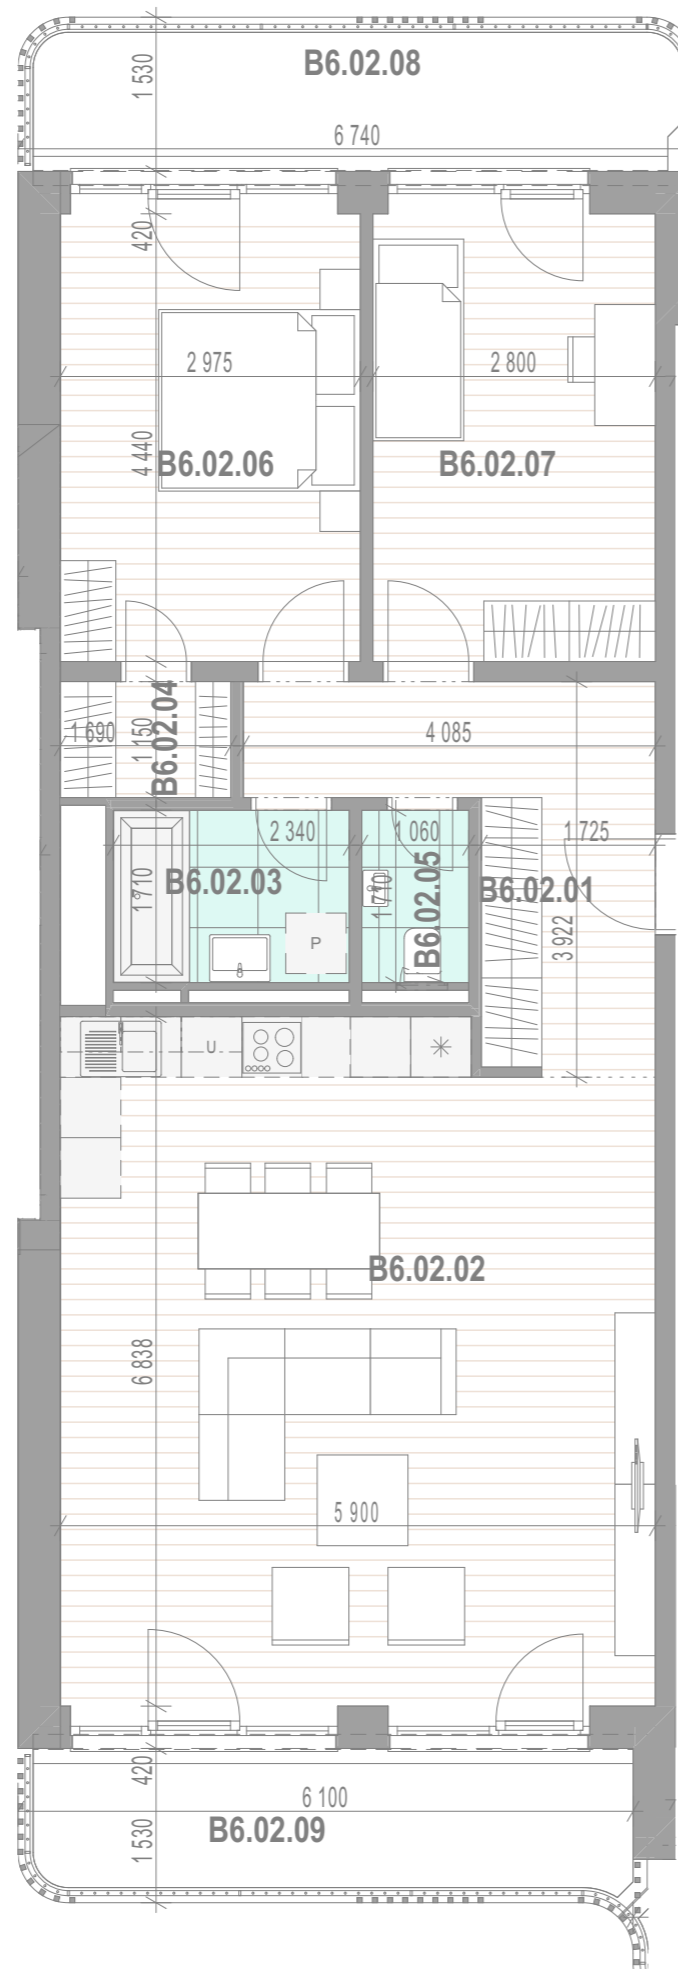

B6.02 - PODLAŽIE 6.NP

B6.02 - APARTMÁN 3+KK + BALKÓNY

			m ²
B6.02.01	PREDSIEŇ		9,97
B6.02.02	OBÝVACIA IZBA A KUCHYŇA		40,18
B6.02.03	KÚPEĽŇA		4,00
B6.02.04	ŠATNÍK		2,08
B6.02.05	WC		1,83
B6.02.06	IZBA		13,74
B6.02.07	IZBA		12,83
B6.02.08	BALKÓN		10,75
B6.02.09	BALKÓN		9,93

ÚŽITKOVÁ PLOCHA APARTMÁNU (BEZ BALKÓNA)	84,63 m ²
ÚŽITKOVÁ PLOCHA APARTMÁNU (S BALKÓNOM)	105,31 m ²

Kontakty:

+ 421 907 828 581
+ 421 918 708 718

mihalovicova@iuris.sk
karin.benkova@iuris.sk

real estate
IURIS
agent & consultant

Finálne verzie kariet apartmánov budú po schválení dokumentácie pre stavebné povolenie. Výmery miestností nezahŕňajú plochu pod priečkami Zariadenie predmety v apartmáne a na terase (nábytok, kuchynská linka, spotrebiče a pod.) nie sú súčasťou dodávky. Rozsah dodávky je špecifikovaný v štandardnom vybavení.



Smer Kuchajda

